

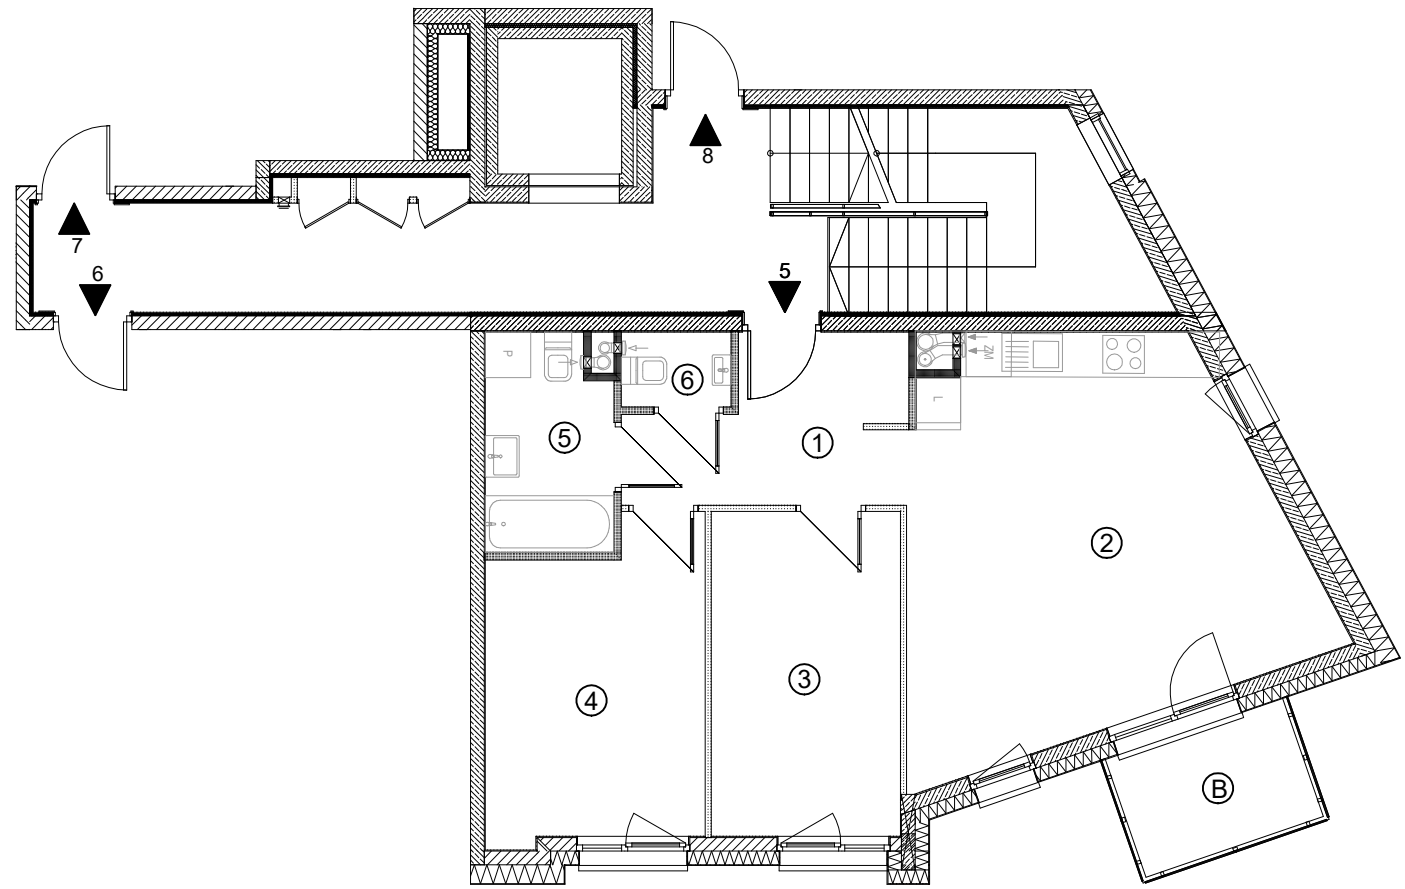


Zespół zabudowy mieszkaniowej wielorodzinnej na garażu podziemnym
ul. Wiosny Ludów 1A, 1B, 1C
02-495 Warszawa
dz. nr 185 z obrębu 2-11-08

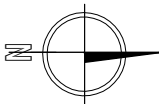

INWESTOR:
PETRO DEVELOPMENT sp. z o.o.
ul. Władysława Jagiełły 44
02-495 Warszawa

POŁOŻENIE LOKALU W BUDYNKU

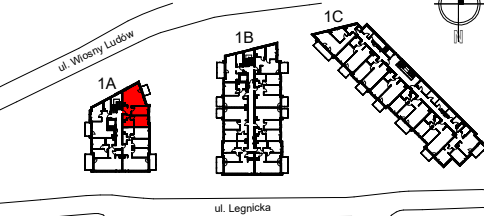

ULICA	WIOSNY LUDÓW
NR BUDYNKU	1A
NR LOKALU MIESZKALNEGO	5
POWIERZCHNIA UŻYTKOWA LOKALU	60.28 m²
KONDYGNACJA NADZIEMNA	2
LICZBA POKOI	3

1	hol	6.90 m²
2	salon + aneks kuchenny	25.06 m²
3	sypialnia	10.72 m²
4	sypialnia	11.47 m²
5	łazienka	4.69 m²
6	wc	1.44 m²

B	balkon	3.88 m²
---	--------	---------

POMIARY I OBLICZENIA POWIERZCHNI:
GEOMETRIC
Usługi Geodezyjno-Kartograficzne
Grzegorz Kwaśnik